


## Grundriss Seminarzentrum zeiTraum, 1070 Wien

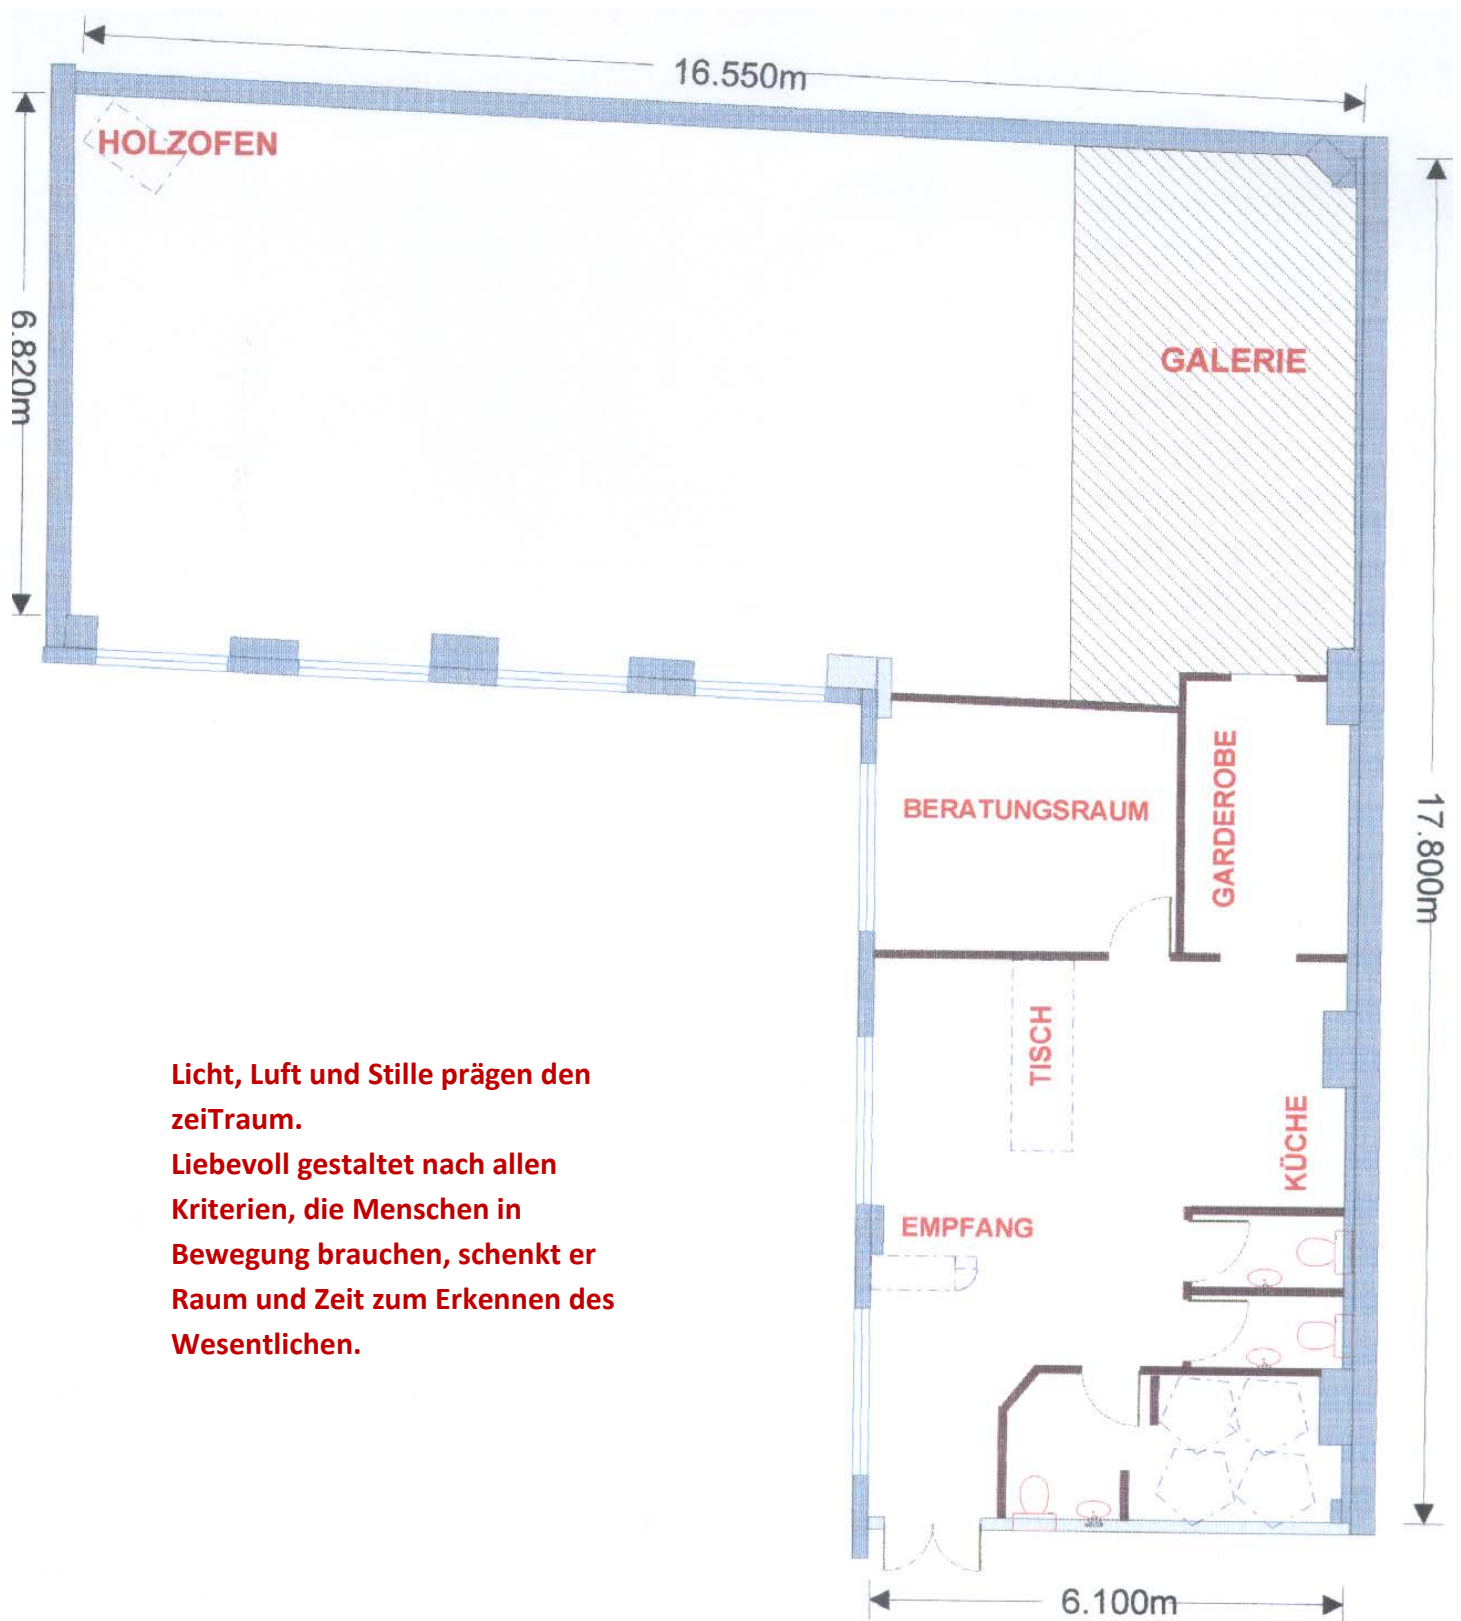

Licht, Luft und Stille prägen den  
zeiTraum.  
Liebevoll gestaltet nach allen  
Kriterien, die Menschen in  
Bewegung brauchen, schenkt er  
Raum und Zeit zum Erkennen des  
Wesentlichen.